


TRAPPA MED HANDLEDARE

PLAN
SKALA 1:20

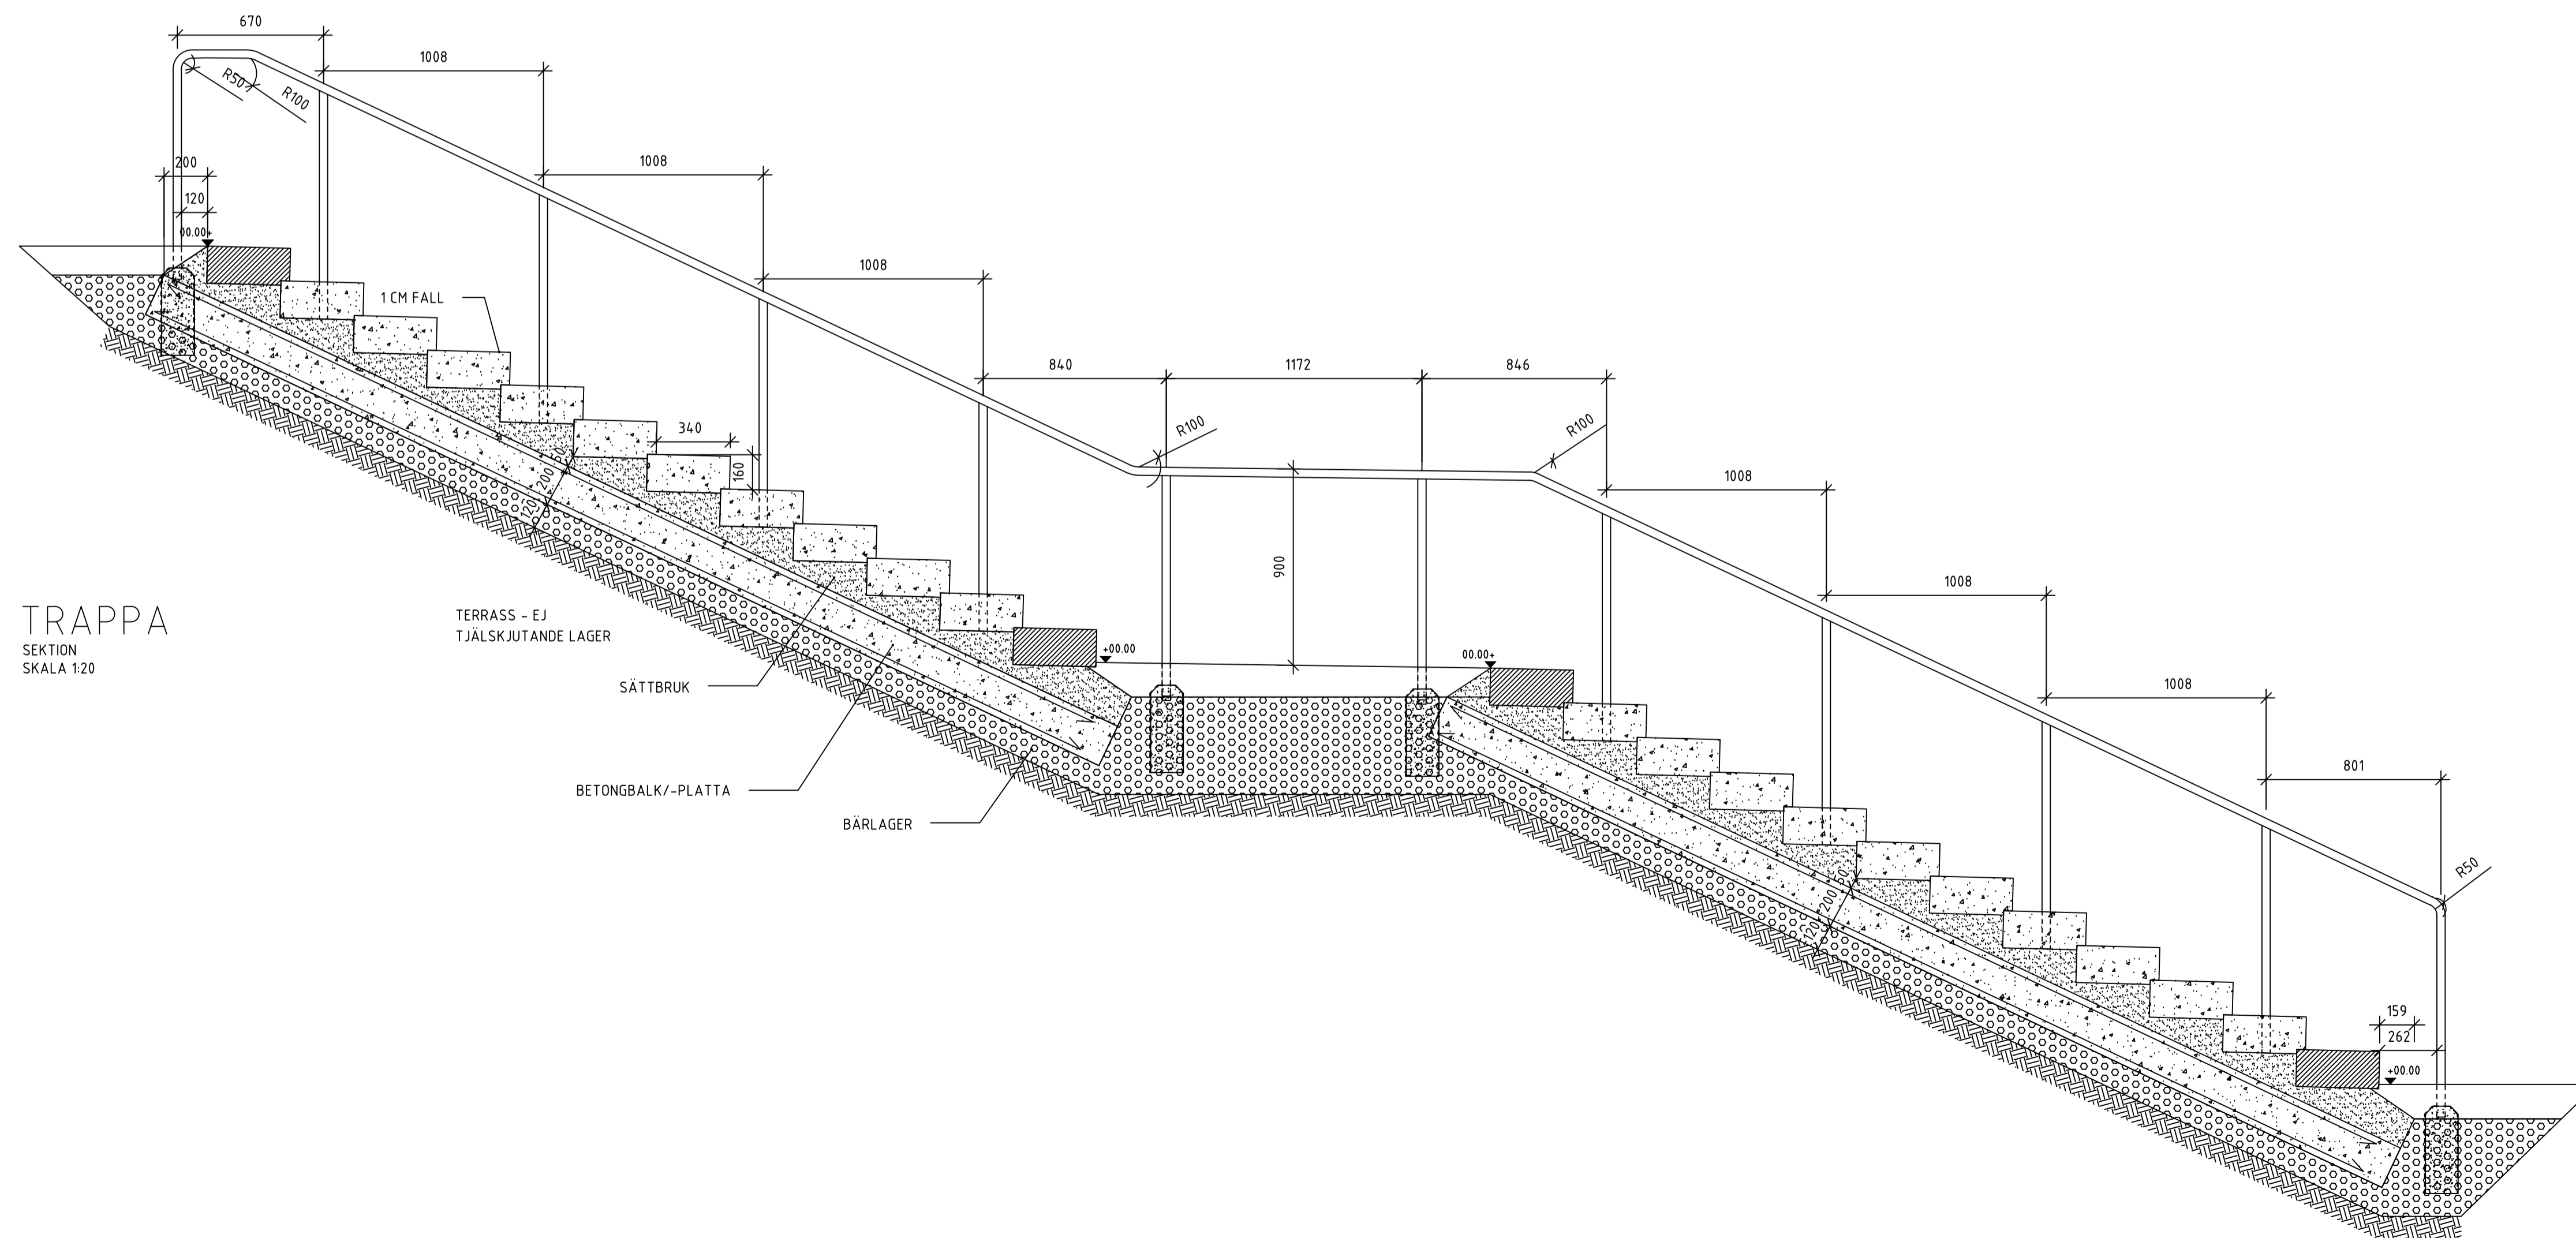

TRAPPA

SEKTION
SKALA 1:20

FÖRESKRIFTER

ALLA MÅTT I MILLIMETER OM INGET ANNAT ANGES. ALLA MÅTT KONTROLLERAS PÅ PLATS INNAN TILLVERKNING SKER.

ÖVERSTEG
340X150 MM MOT LIGGKANT
MELLANSTEG
360X150 MM MED LIGGKANT
BOTTENSTEG
360X170 MM UTAN LIGGKANT

LIGGKANT 20MM PÅ UNDERSIDA. STEGEN LUTAS MED 10MM FÖR VATTENAVRINNING. ÖVERSTEG LUTAS I NIVÅ MED MARK

ÖVERSTA OCH NEDERSTA STEG FÄRGAS IN I MÖRK BETONG. LJUSHETSKONTRAST 0,4.

BETONGBALK
BETONG: BTG 1, CEM 1, BV, LA, SR, MIN C30/37, XD1/XF2, L50, VCT≤0,45, FROSTRESISTENT BALLAST.
FROSTBESTÄNDIGHET PÅVISAS GENOM PROVNING ENLIGT SS13724.4 METOD A. ARMERING: B500B
TÄCKANDE BETONGSKIKT: 100 MM I UNDERKANT, I ÖVRIGT 45 MM


SÄTTBRUK
CEMENTBRUK, C20/25, MED JORDFUKTAD KONSISTENS. CEMENT:CEM I ENLIGT SS-EN 197-1.

VINKELRÄTHET
TRAPPSTEN SKA VARA VINKELRÄT. DIFFERENSEN MELLAN DIAGONALERNA MELLAN HÖRNET PÅ LÅNGDEN FÅR, VID JÄMFÖRANDE MÄTNING, VARA MAX 7MM.

FOGAR
FOGBREDD 10 MM, DIFFRENS +-4MM. TRAPPOR FOGAS MED CEMENTBUNDET FOGBRUK, C100:300 ELLER 100:400. CEMENT:CEM I ENLIGT SS-EN 197-1. FOGBREDD 10MM, MELLAN BETONG OCH GRANIT.

HANDLEDARE
HANDLEDARE UTFÖRES AV STÅLRÖR Ø38 MM, T_J= 1,5MM HÖJD: 900MM ÖVER MARK. SVETSFOGAR SLIPAS, STÅLET ROSTSKYDDSBHANDLAS OCH TÄCKMÅLAS. KORROSIVITETSKLASS C4. ROSTSKYDDSSYSTEM A7.11-PUR ENL. SS-EN ISO 12944-5 MED TÄCKFÄRG AV TVÅKOMponenters ALIFATISK POLYETAN, RAL 7022/NCS S8000-N.

HANDELARE GRUNDLÄGGES MED BETONGFUNDAMENT ELLER DUBBNING OCH FASTINJEKTERING I BERG SAMT BORRNING I TRAPPSTEG. ÖPPNING FÖR HANDLEDARE BORRAS I TRAPPSTEG.

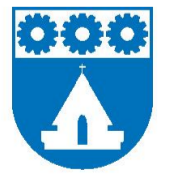STATUS	
 Upplands Väsby kommun	
DATUM 2020-11-30	GODKÄND PETER GIDLUND
TYPRITNING UPPLANDS VÄSBY KOMMUN TRAPPA I BETONG MED HANDLEDARE	
SKALA A1: 1:20 A3: 1:40	NUMMER TH-03